




**OOSTKADE  
ZELZATE**

**APPARTEMENT 2.1  
NIVEAU 2**

BRUTO OPP. APP: 77.3 m<sup>2</sup>


OPP. TERRAS: 8.96 m<sup>2</sup>

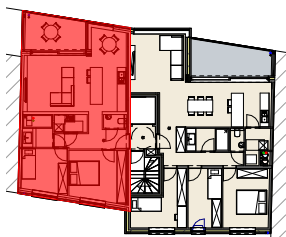


**CONCEPT PLUS**  
PROJECTONTWIKKELING



Multiprofessioneel Architectenbureau  
Guy Peeters - Johan Rijckaert

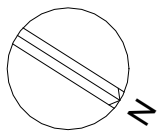

SCHAAL 1:100

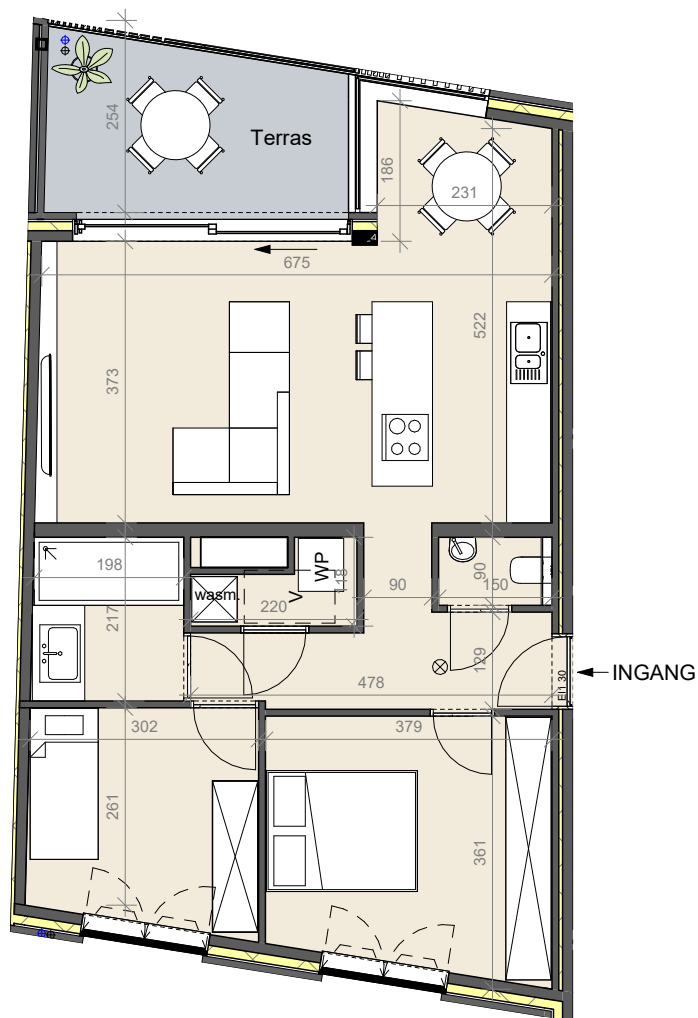

DE PLANNEN ZIJN VERKOOPPLANNEN. GEEN  
UITVOERINGSPLANNEN. AFMETINGEN VAN SCHACHTEN  
EN DERGELIJKE KUNNEN OM TECHNISCHE REDENEN  
WIJZIGEN. INRICHTING, VLOEREN EN MEUBELS ZIJN  
INDICATIEF. PLANNEN ZIJN NIET OP SCHAAL EN NIET  
CONTRACTUEEL BINDEND.